




Situation

Ofen 142


Lagerplatz, Winterthur

1:100

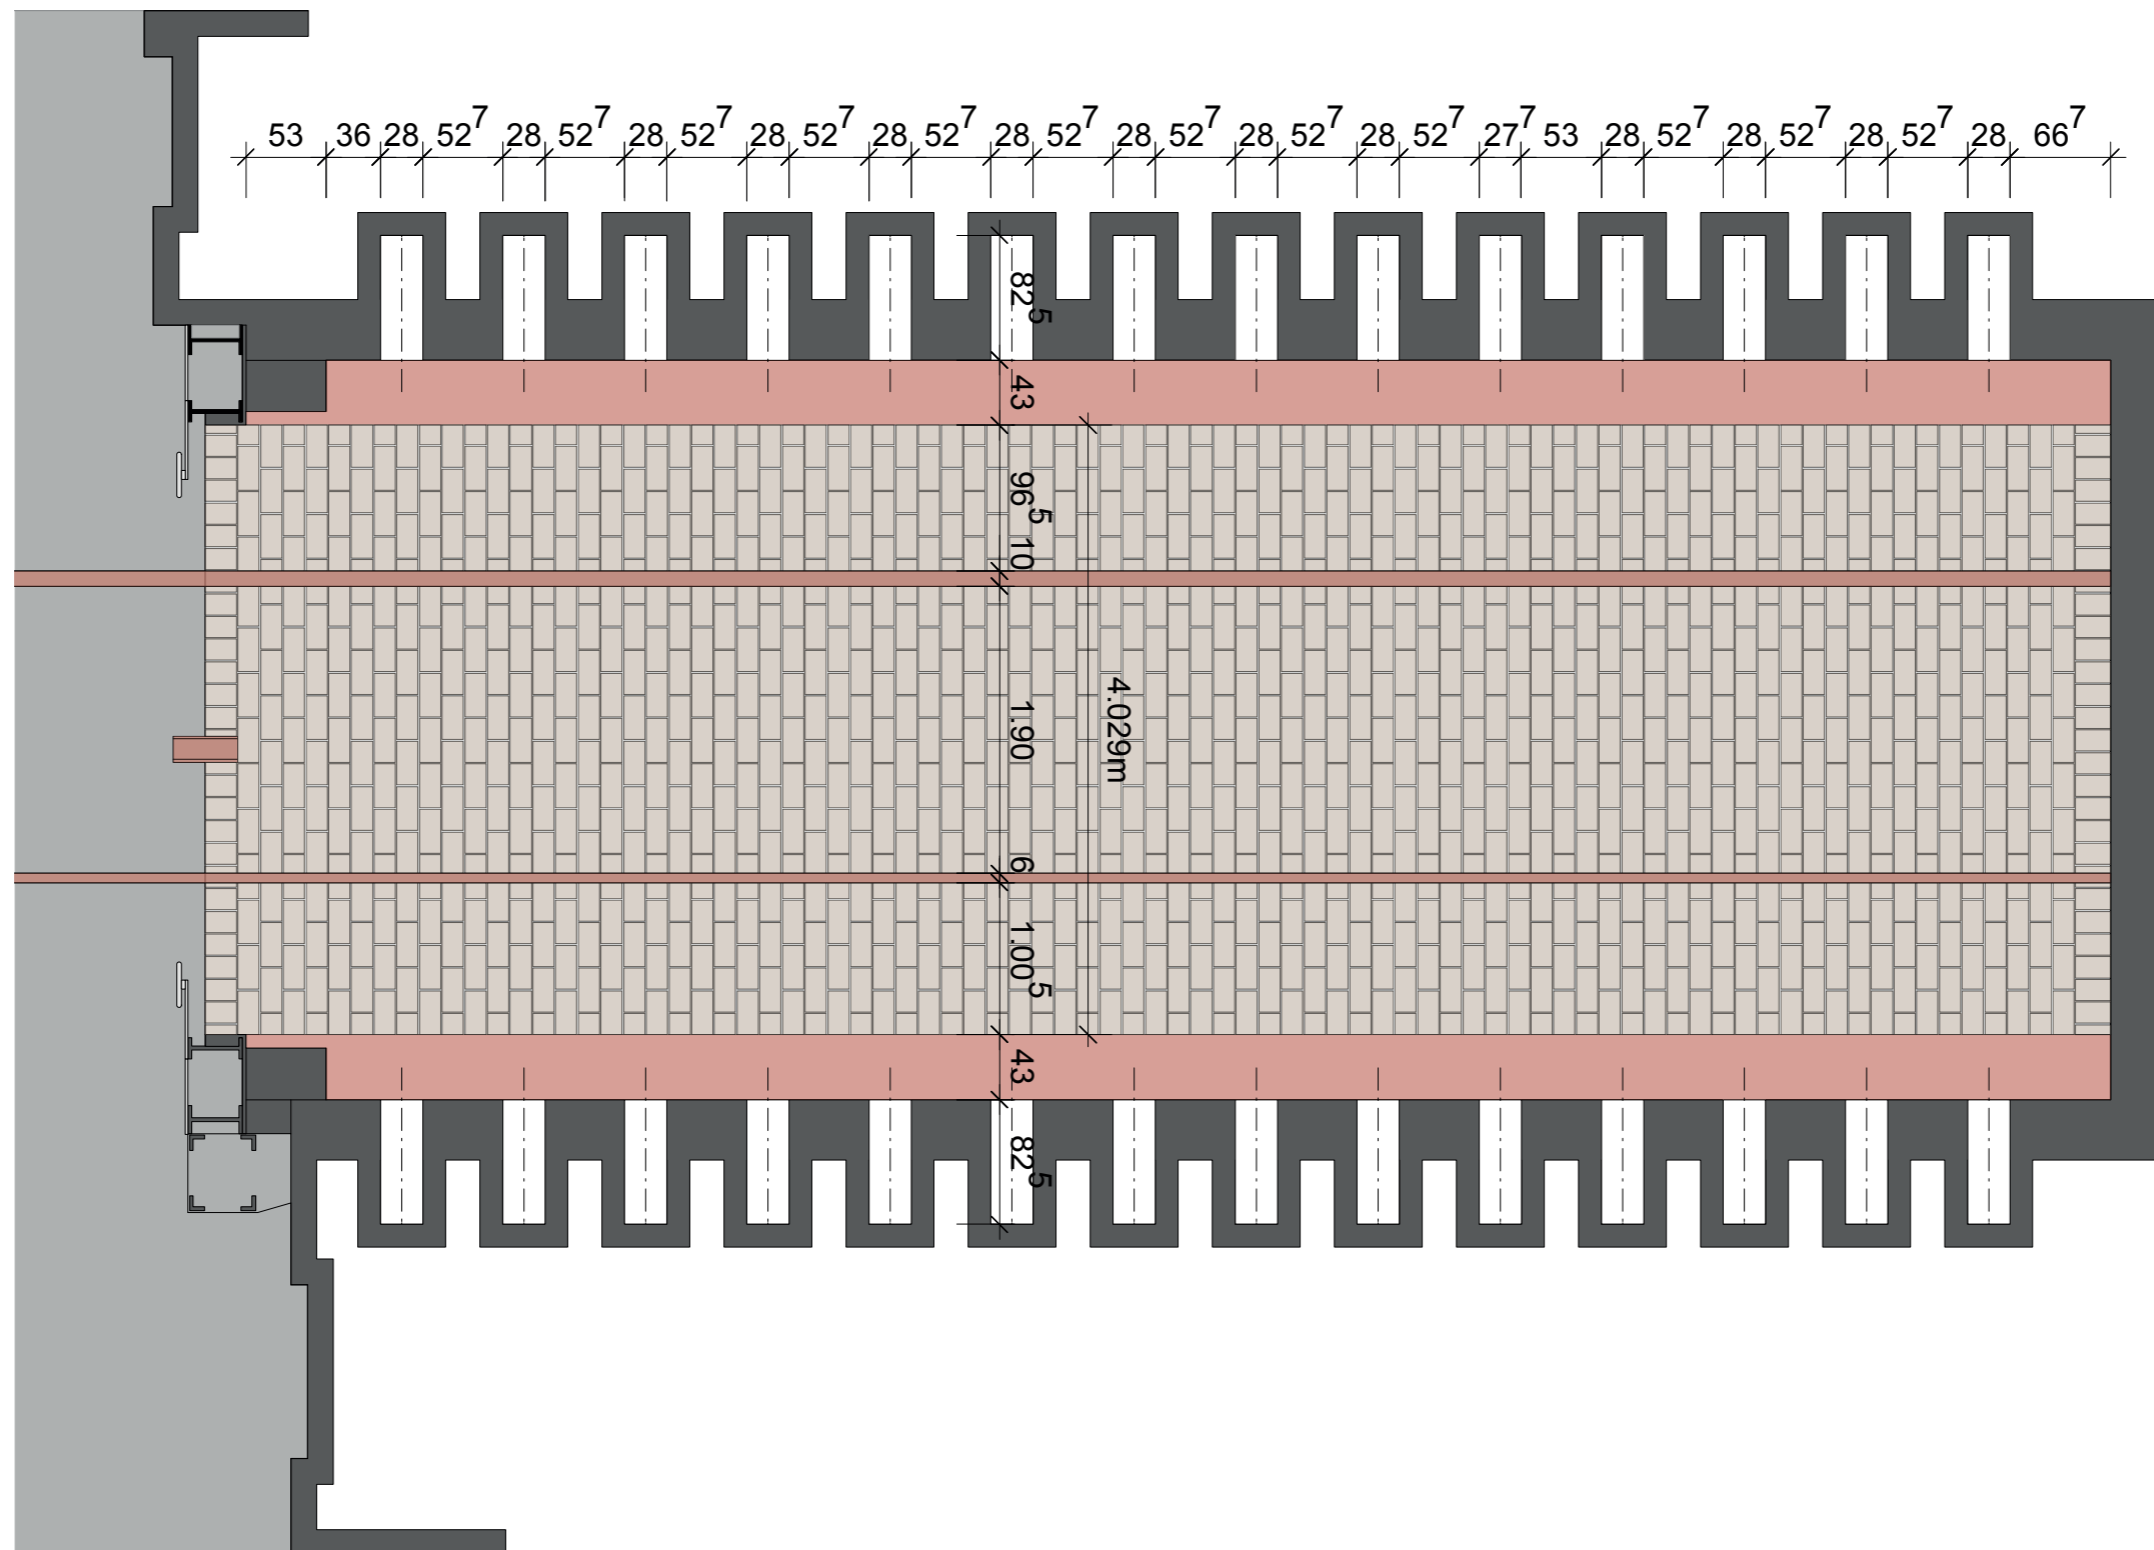


Grundriss

Ofen I42
 Lagerplatz, Winterthur
 1:100

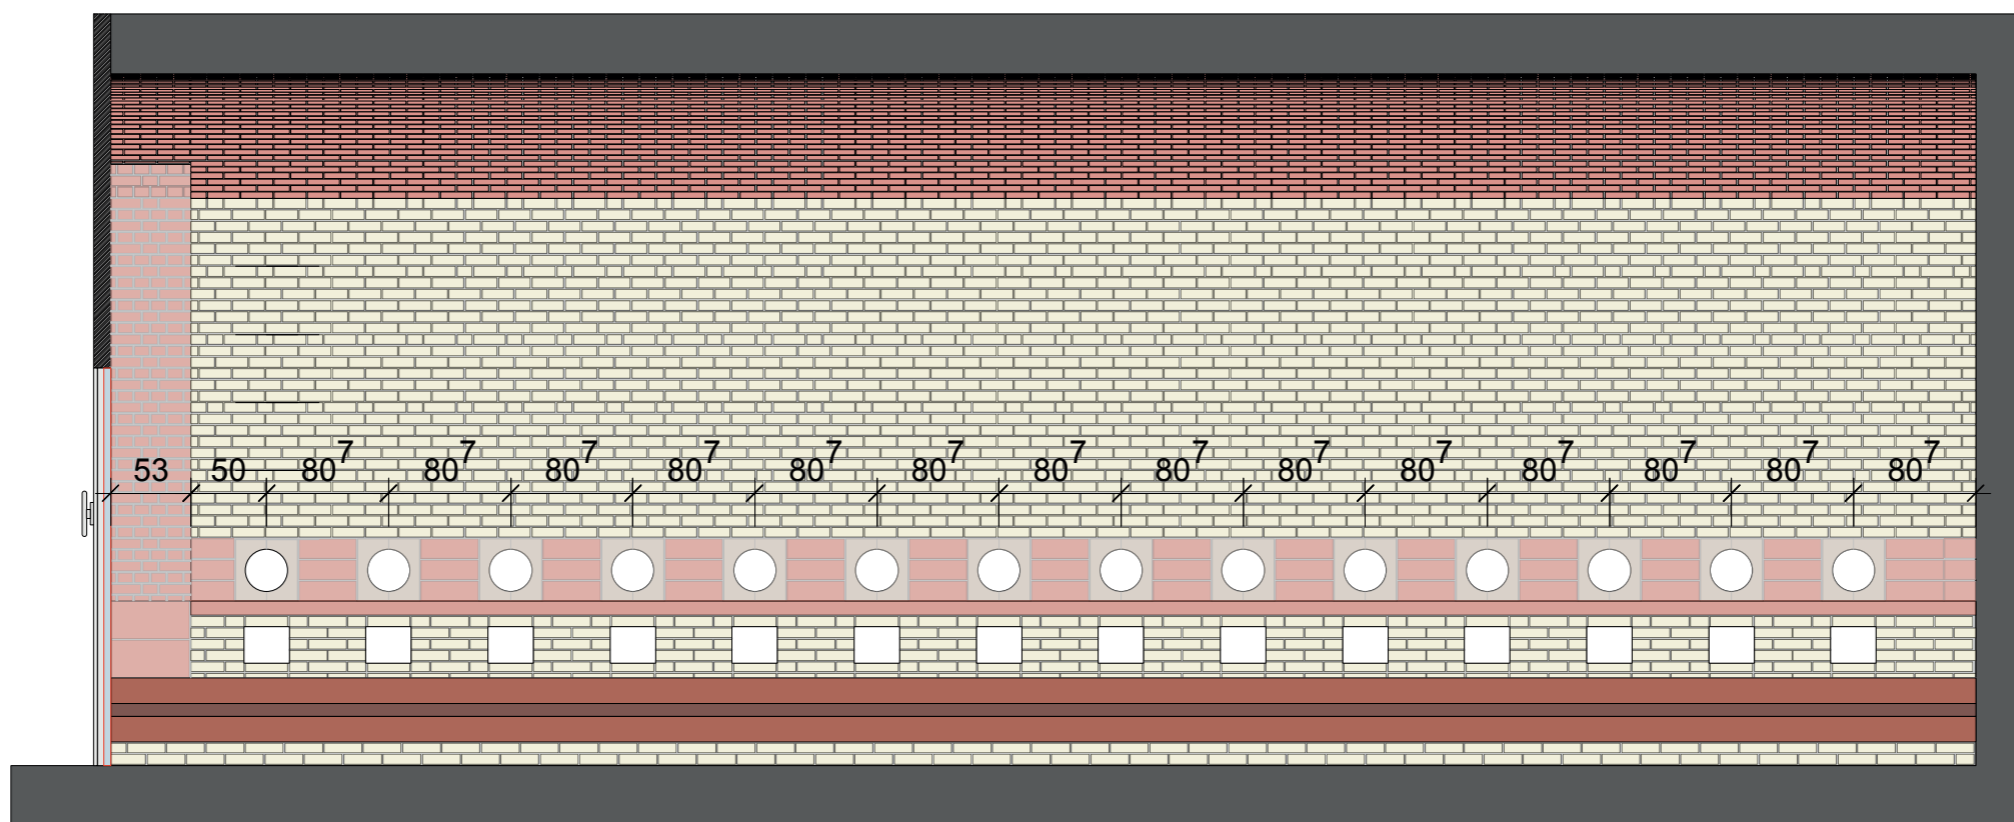

Längsschnitt

Ofen I42
Lagerplatz, Winterthur
1:100

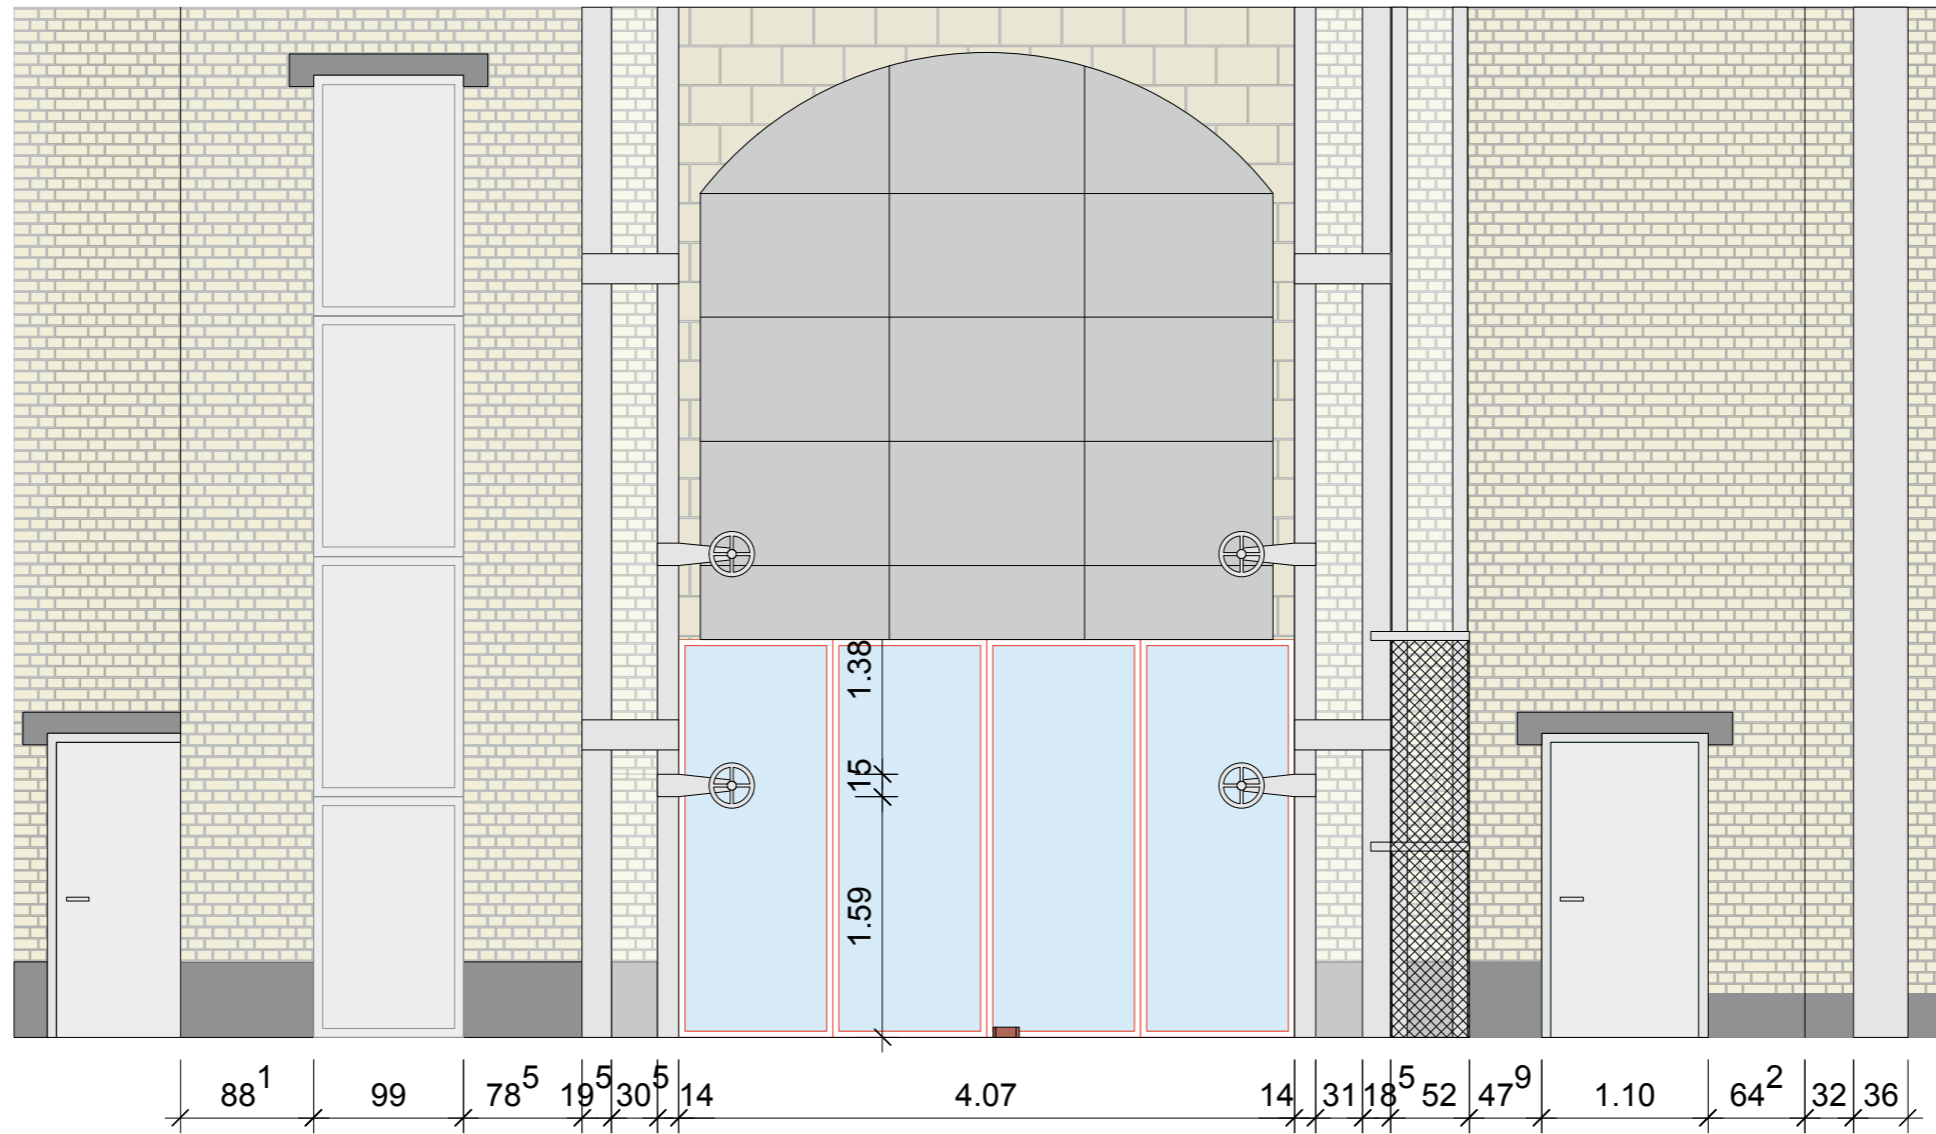

Ansicht

Ofen I 42

Lagerplatz, Winterthur

1:100